


MAPA KIERUNKÓW FUNKCJONALNO - PRZESTRZENNYCH OBSZARU REWITALIZACJI GMINY JEDWABNE

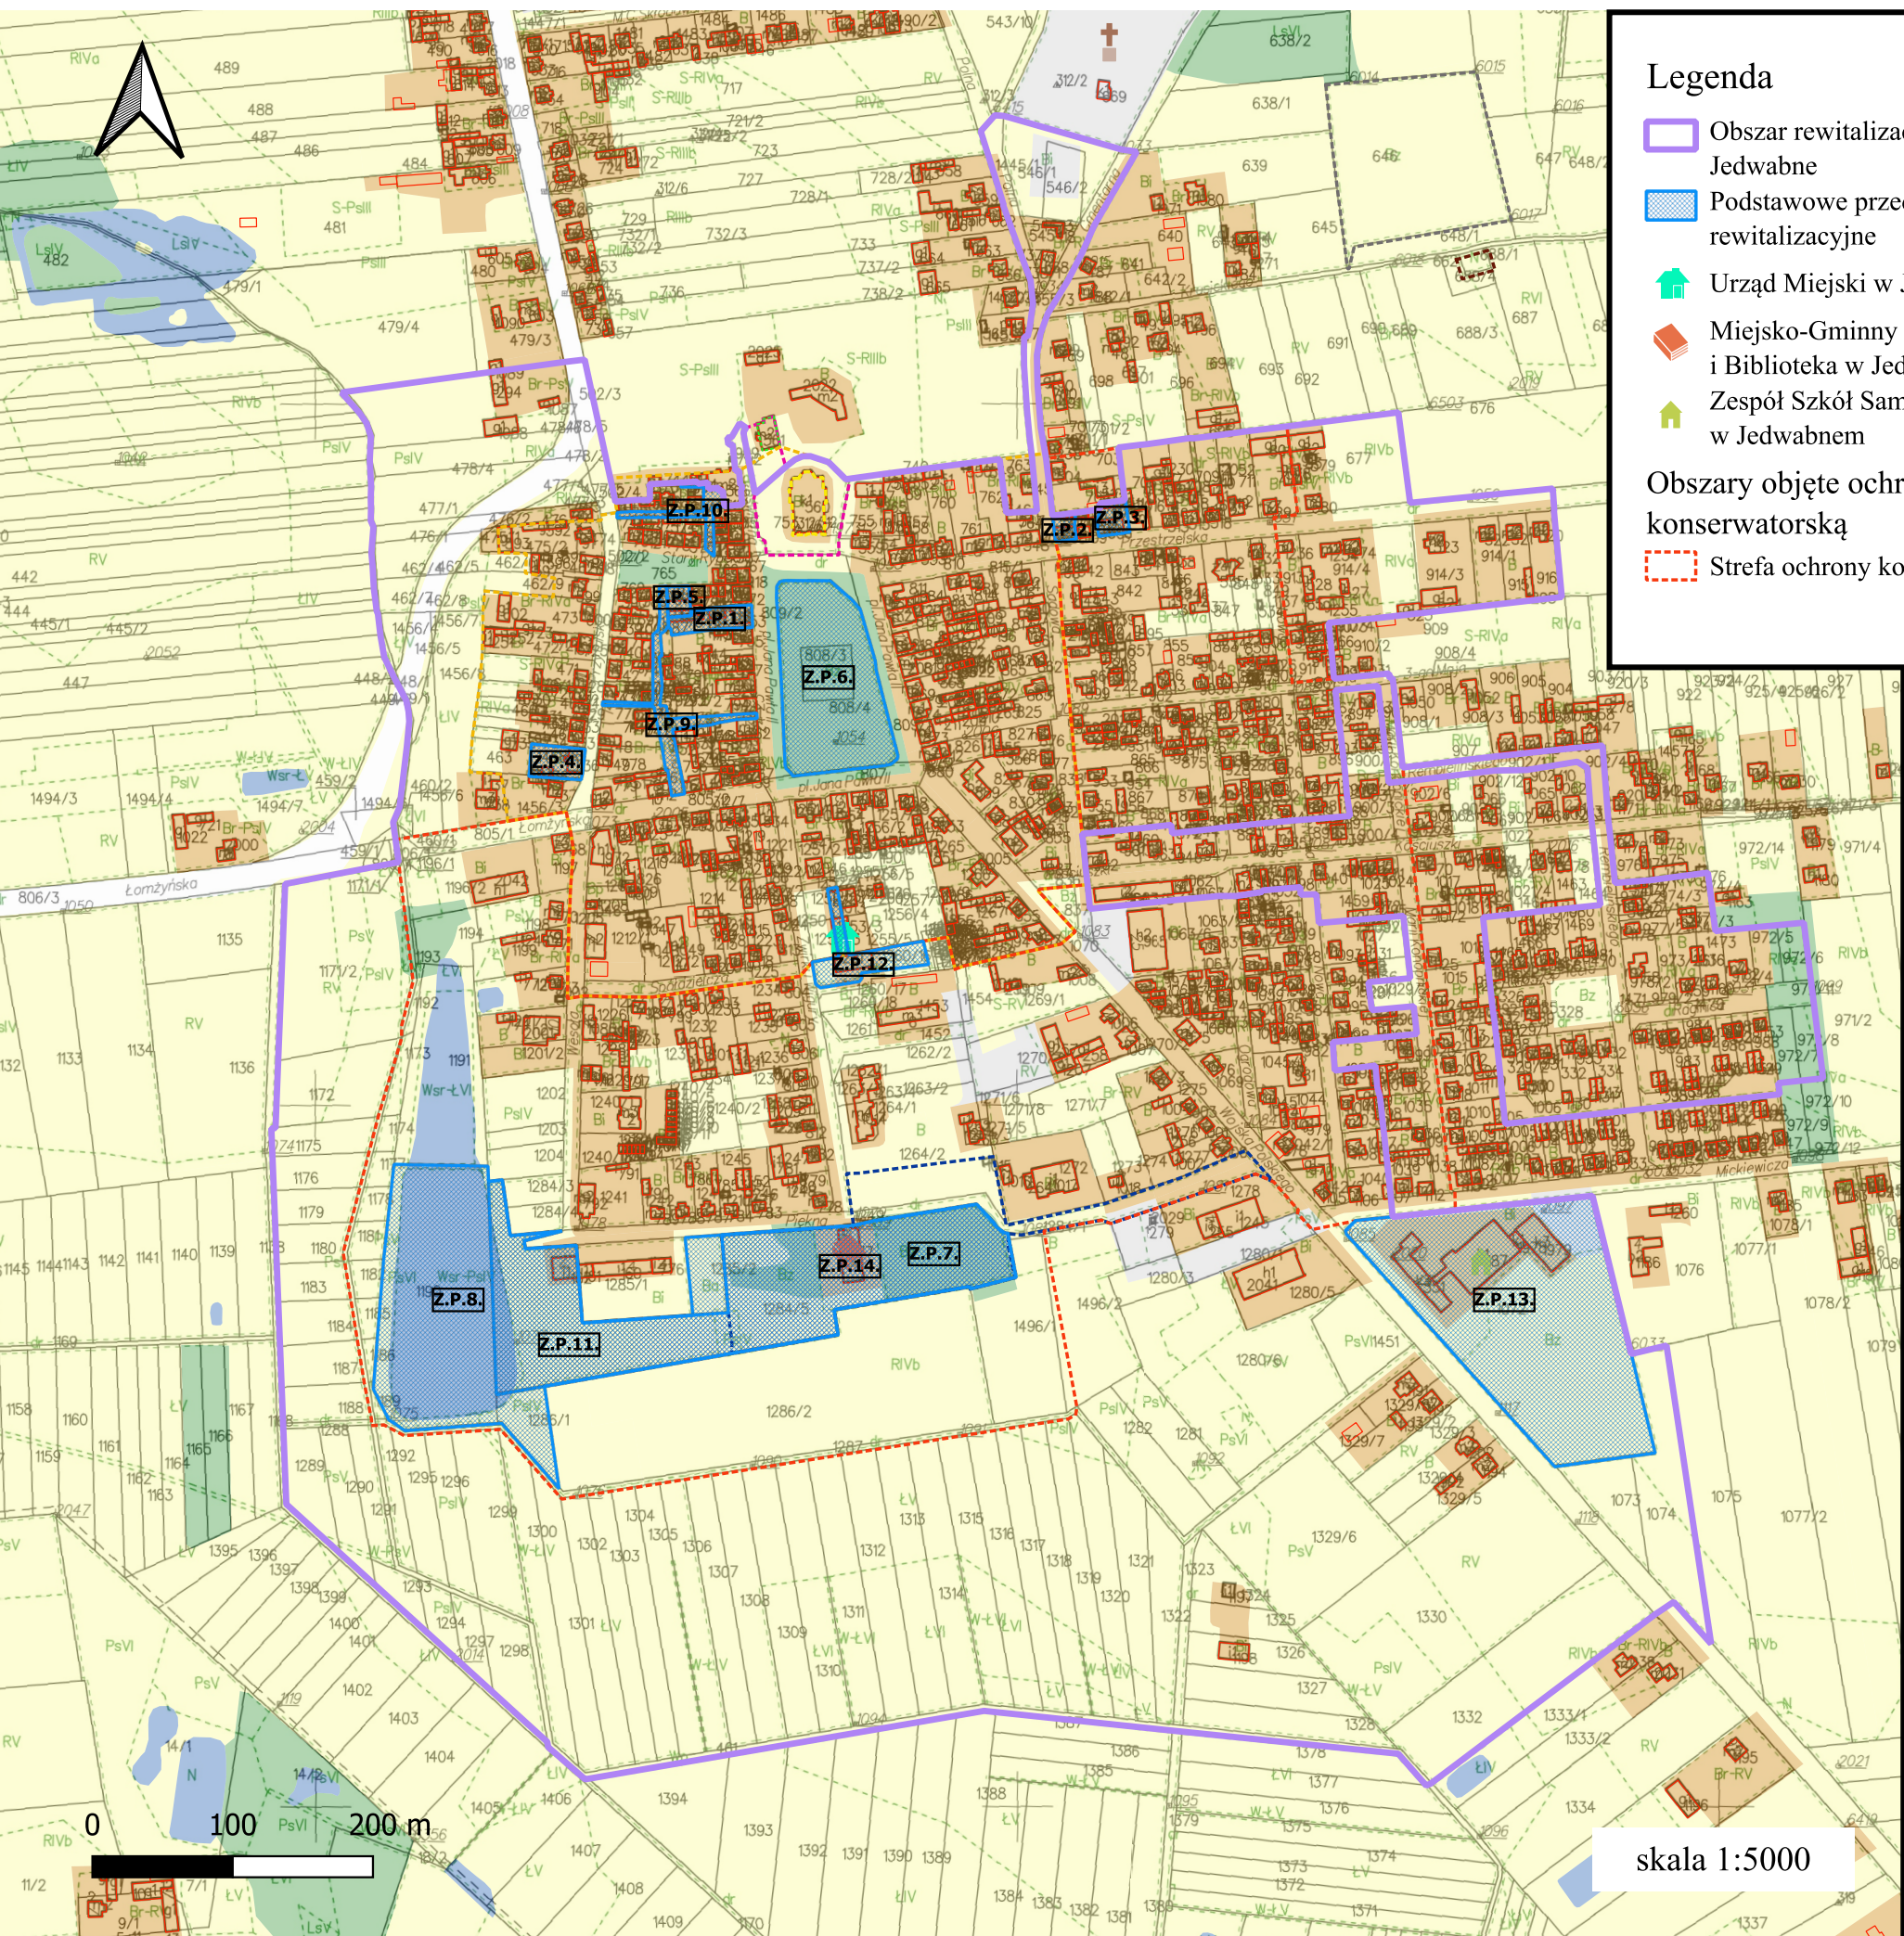

Legenda

Obszar rewitalizacji Gminy Jedwabne

Podstawowe przedsięwzięcia rewitalizacyjne

Urząd Miejski w Jedwabnem

Miejsko-Gminny Ośrodek Kultury i Biblioteka w Jedwabnem

Zespół Szkół Samorządowych w Jedwabnem

Obszary objęte ochroną konserwatorską

Srefta ochrony konserwatorskiej

Historyczny układ miasta

Zespół Kościoła parafialnego

Kościół pw. św. Jakuba Apostoła

Plebania

Zespół dworski:

- dwór
- park z aleją kasztanowcową

Cmentarz żydowski

Mogiła - pomnik

4 nagrobki o charakterze zabytkowym na cmentarzu rzymsko-katolickim

Pokrycie terenu

budynki

teren zabudowy

wody powierzchniowe

lasa oraz zadrzewienia

roślinność trawiasta i uprawa rolna

PRZEDSIĘWZIĘCIA PODSTAWOWE

Z.P.1. Remont budynków komunalnych oraz przylegających do nich budynków gospodarczych

Z.P.2. Remont budynków komunalnych oraz przylegających do nich budynków gospodarczych

Z.P.3. Remont budynków komunalnych oraz przylegających do nich budynków gospodarczych

Z.P.4. Remont budynków komunalnych oraz przylegających do nich budynków gospodarczych

Z.P.5. Remont budynków komunalnych oraz przylegających do nich budynków gospodarczych

Z.P.6. Rewitalizacji Parku przy ul. Plac Jana Pawła II w Jedwabnem

Z.P.7. Rewitalizacja Parku wraz z aleją kasztanową przy ul. Pięknęj w Jedwabnem

Z.P.8. Zagospodarowanie terenu rekreacyjnego przy zbiorniku wodnym w Jedwabnem

Z.P.9. Przebudowa ulicy Szkolnej w miejscowości Jedwabne

Z.P.10. Przebudowa ulicy Wjazd w miejscowości Jedwabne

Z.P.11. Budowa skateparku wraz z niezbędną infrastrukturą w Jedwabnem

Z.P.12. Termomodernizacja budynków użyteczności publicznej w Jedwabnem

Z.P.13. Termomodernizacja budynków użyteczności publicznej w Jedwabnem

Z.P.14. Remont Miejsko-Gminnego Ośrodka Kultury w Jedwabnem

PRZEDSIĘWZIĘCIA UZUPEŁNIAJĄCE

Z.U.1. Zagospodarowanie przestrzeni publicznej przy ul. Żwirki i Wigury w Jedwabnem

Z.U.2. Poprawa dostępności usług społecznych dla mieszkańców gminy Jedwabne

Z.U.3. Rozbudowa budynku remizy strażackiej w Jedwabnem

Z.U.4. Uzupełnienie monitoringu na terenie miasta Jedwabne

Z.U.5. Poprawa bezpieczeństwa na skrzyżowaniu ul. Cmentarnej

z ul. Przestrzelską w Jedwabnem poprzez przebudowę skrzyżowania

Z.U.6. Zagospodarowanie przestrzeni publicznej przy Zespole Szkół Samorządowych w Jedwabnem

skala 1:5000